



TILANKÄYTTÖSUUNNITELMA:
 32+2 PAIKKAA SISÄLLÄ
 MK 1/50

SUUNNITTELIJA: KIM MUSTONEN (RI AMK)

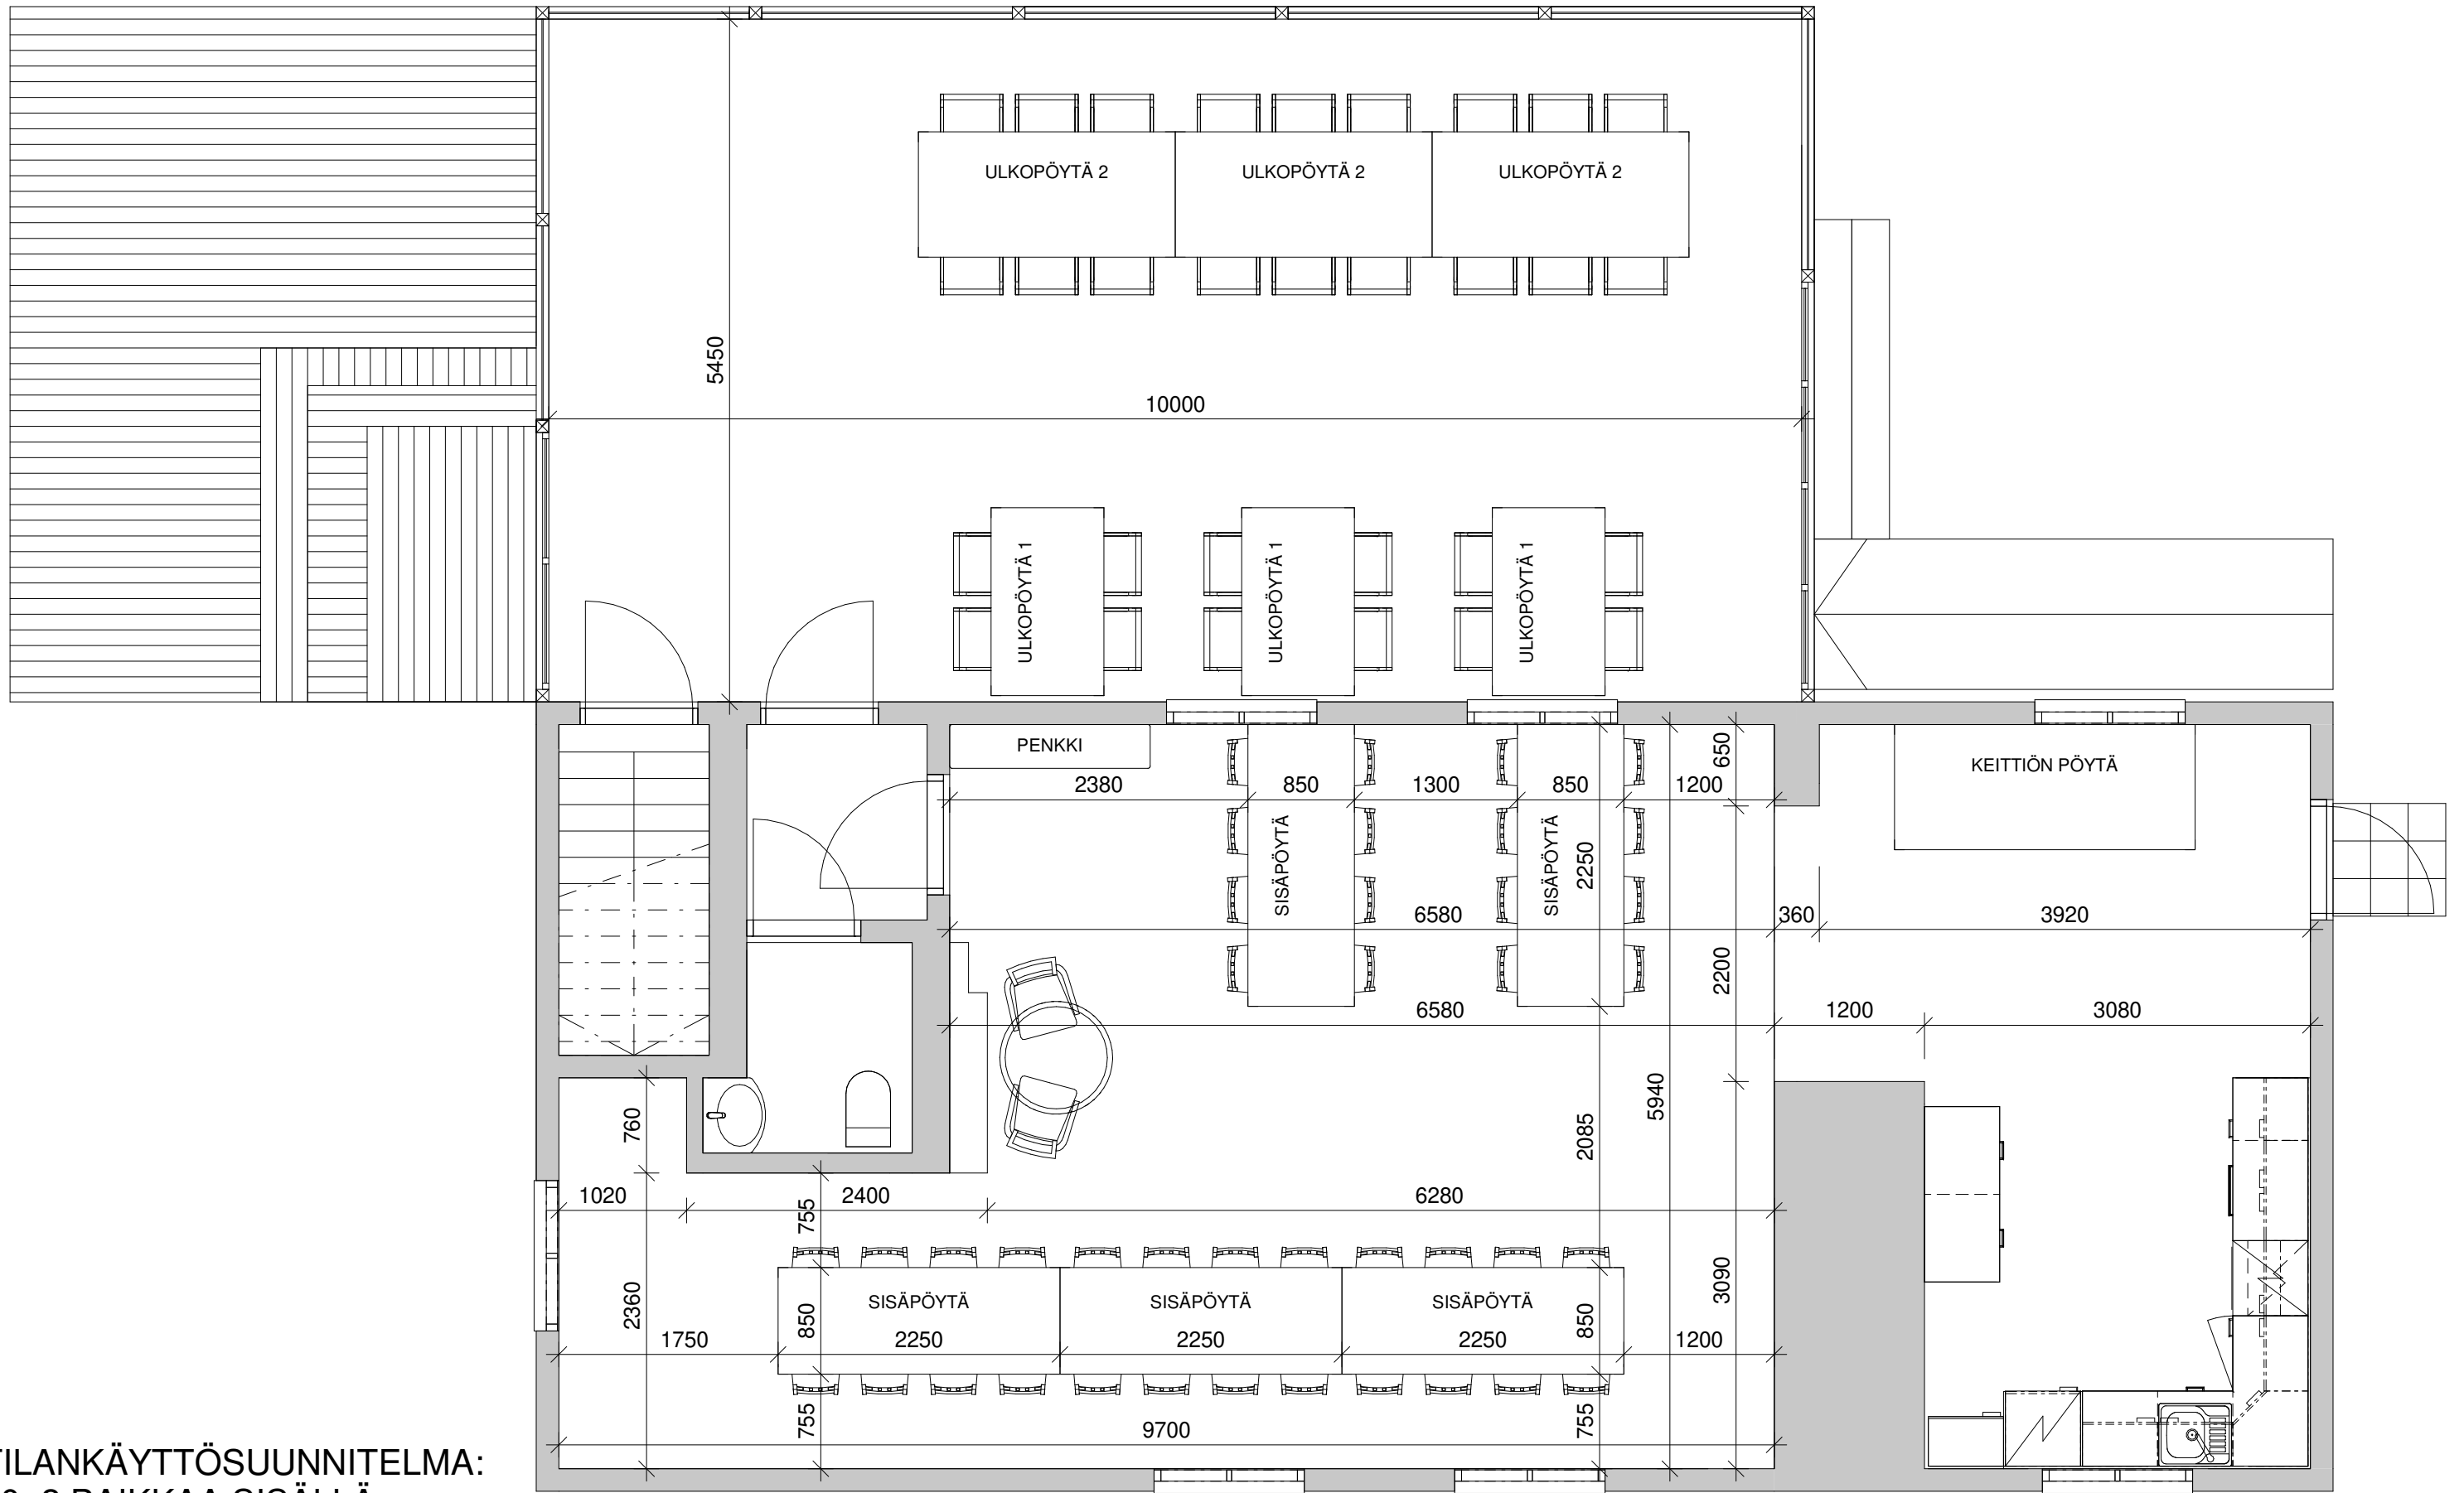


TILANKÄYTTÖSUUNNITELMA:
40+2 PAIKKAA SISÄLLÄ
MK 1/50

SUUNNITTELIJA: KIM MUSTONEN (RI AMK)

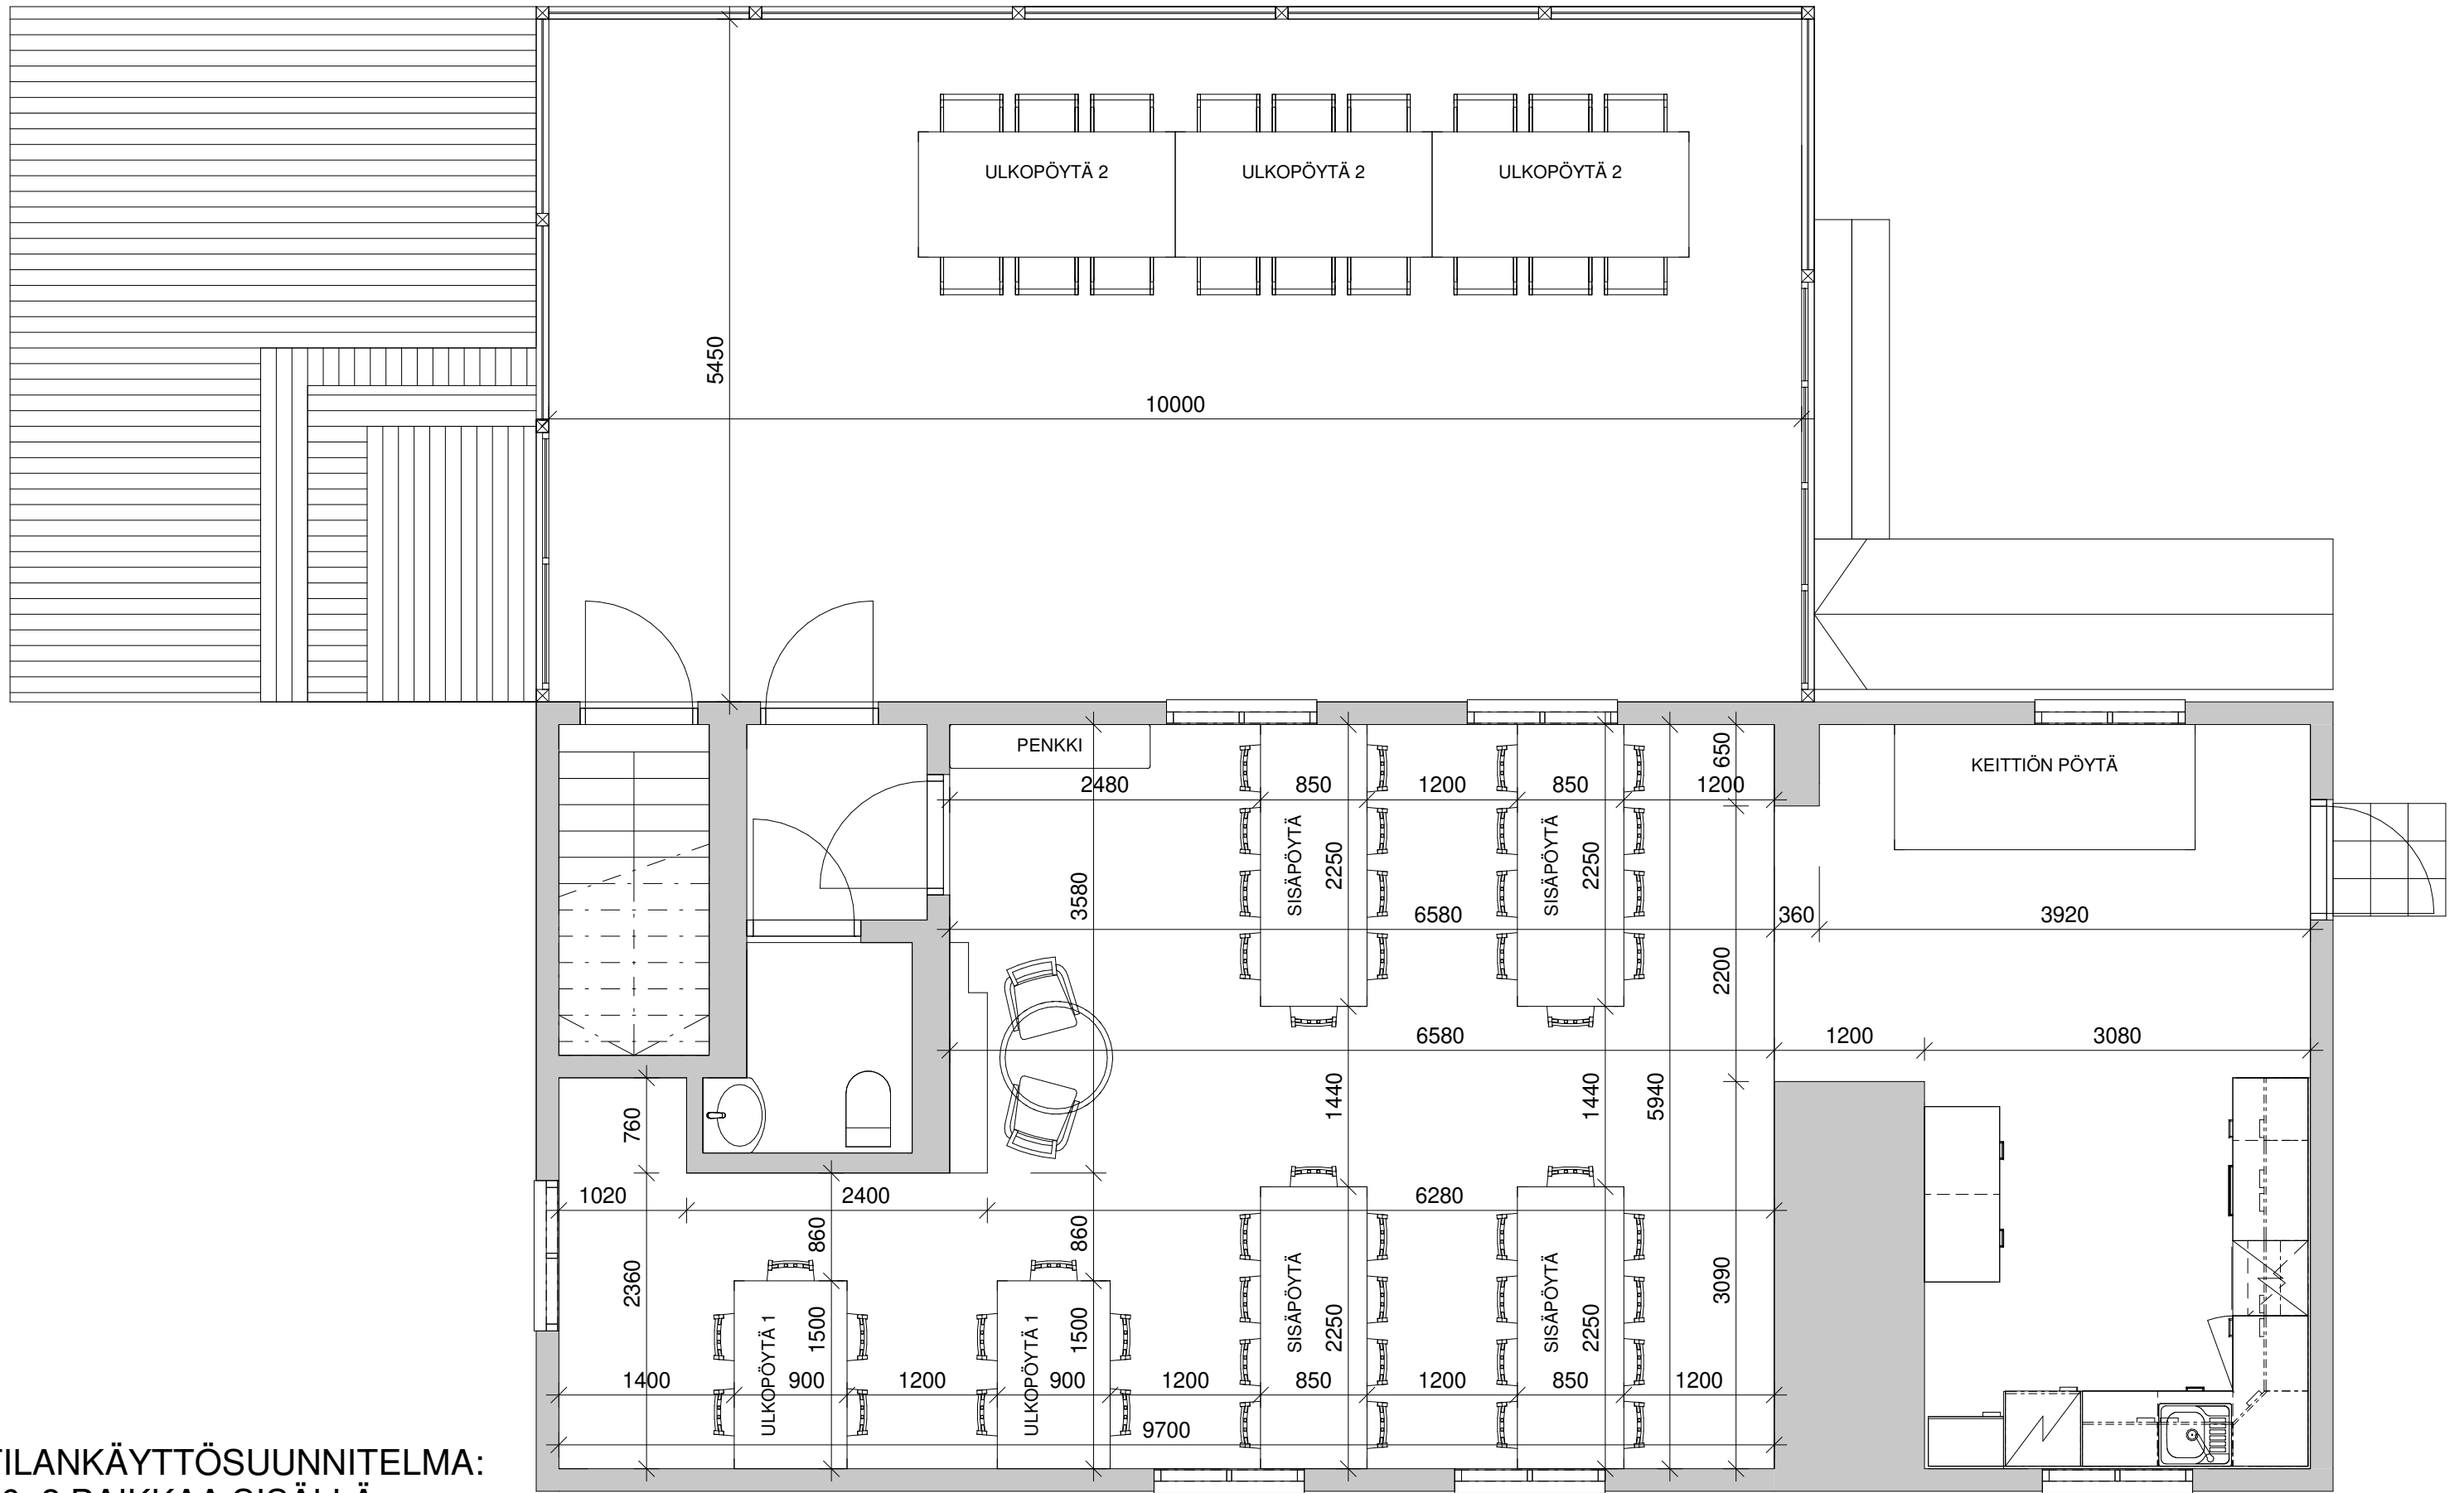


TILANKÄYTTÖSUUNNITELMA:
 46+2 PAIKKAA SISÄLLÄ
 MK 1/50

SUUNNITTELIJA: KIM MUSTONEN (RI AMK)

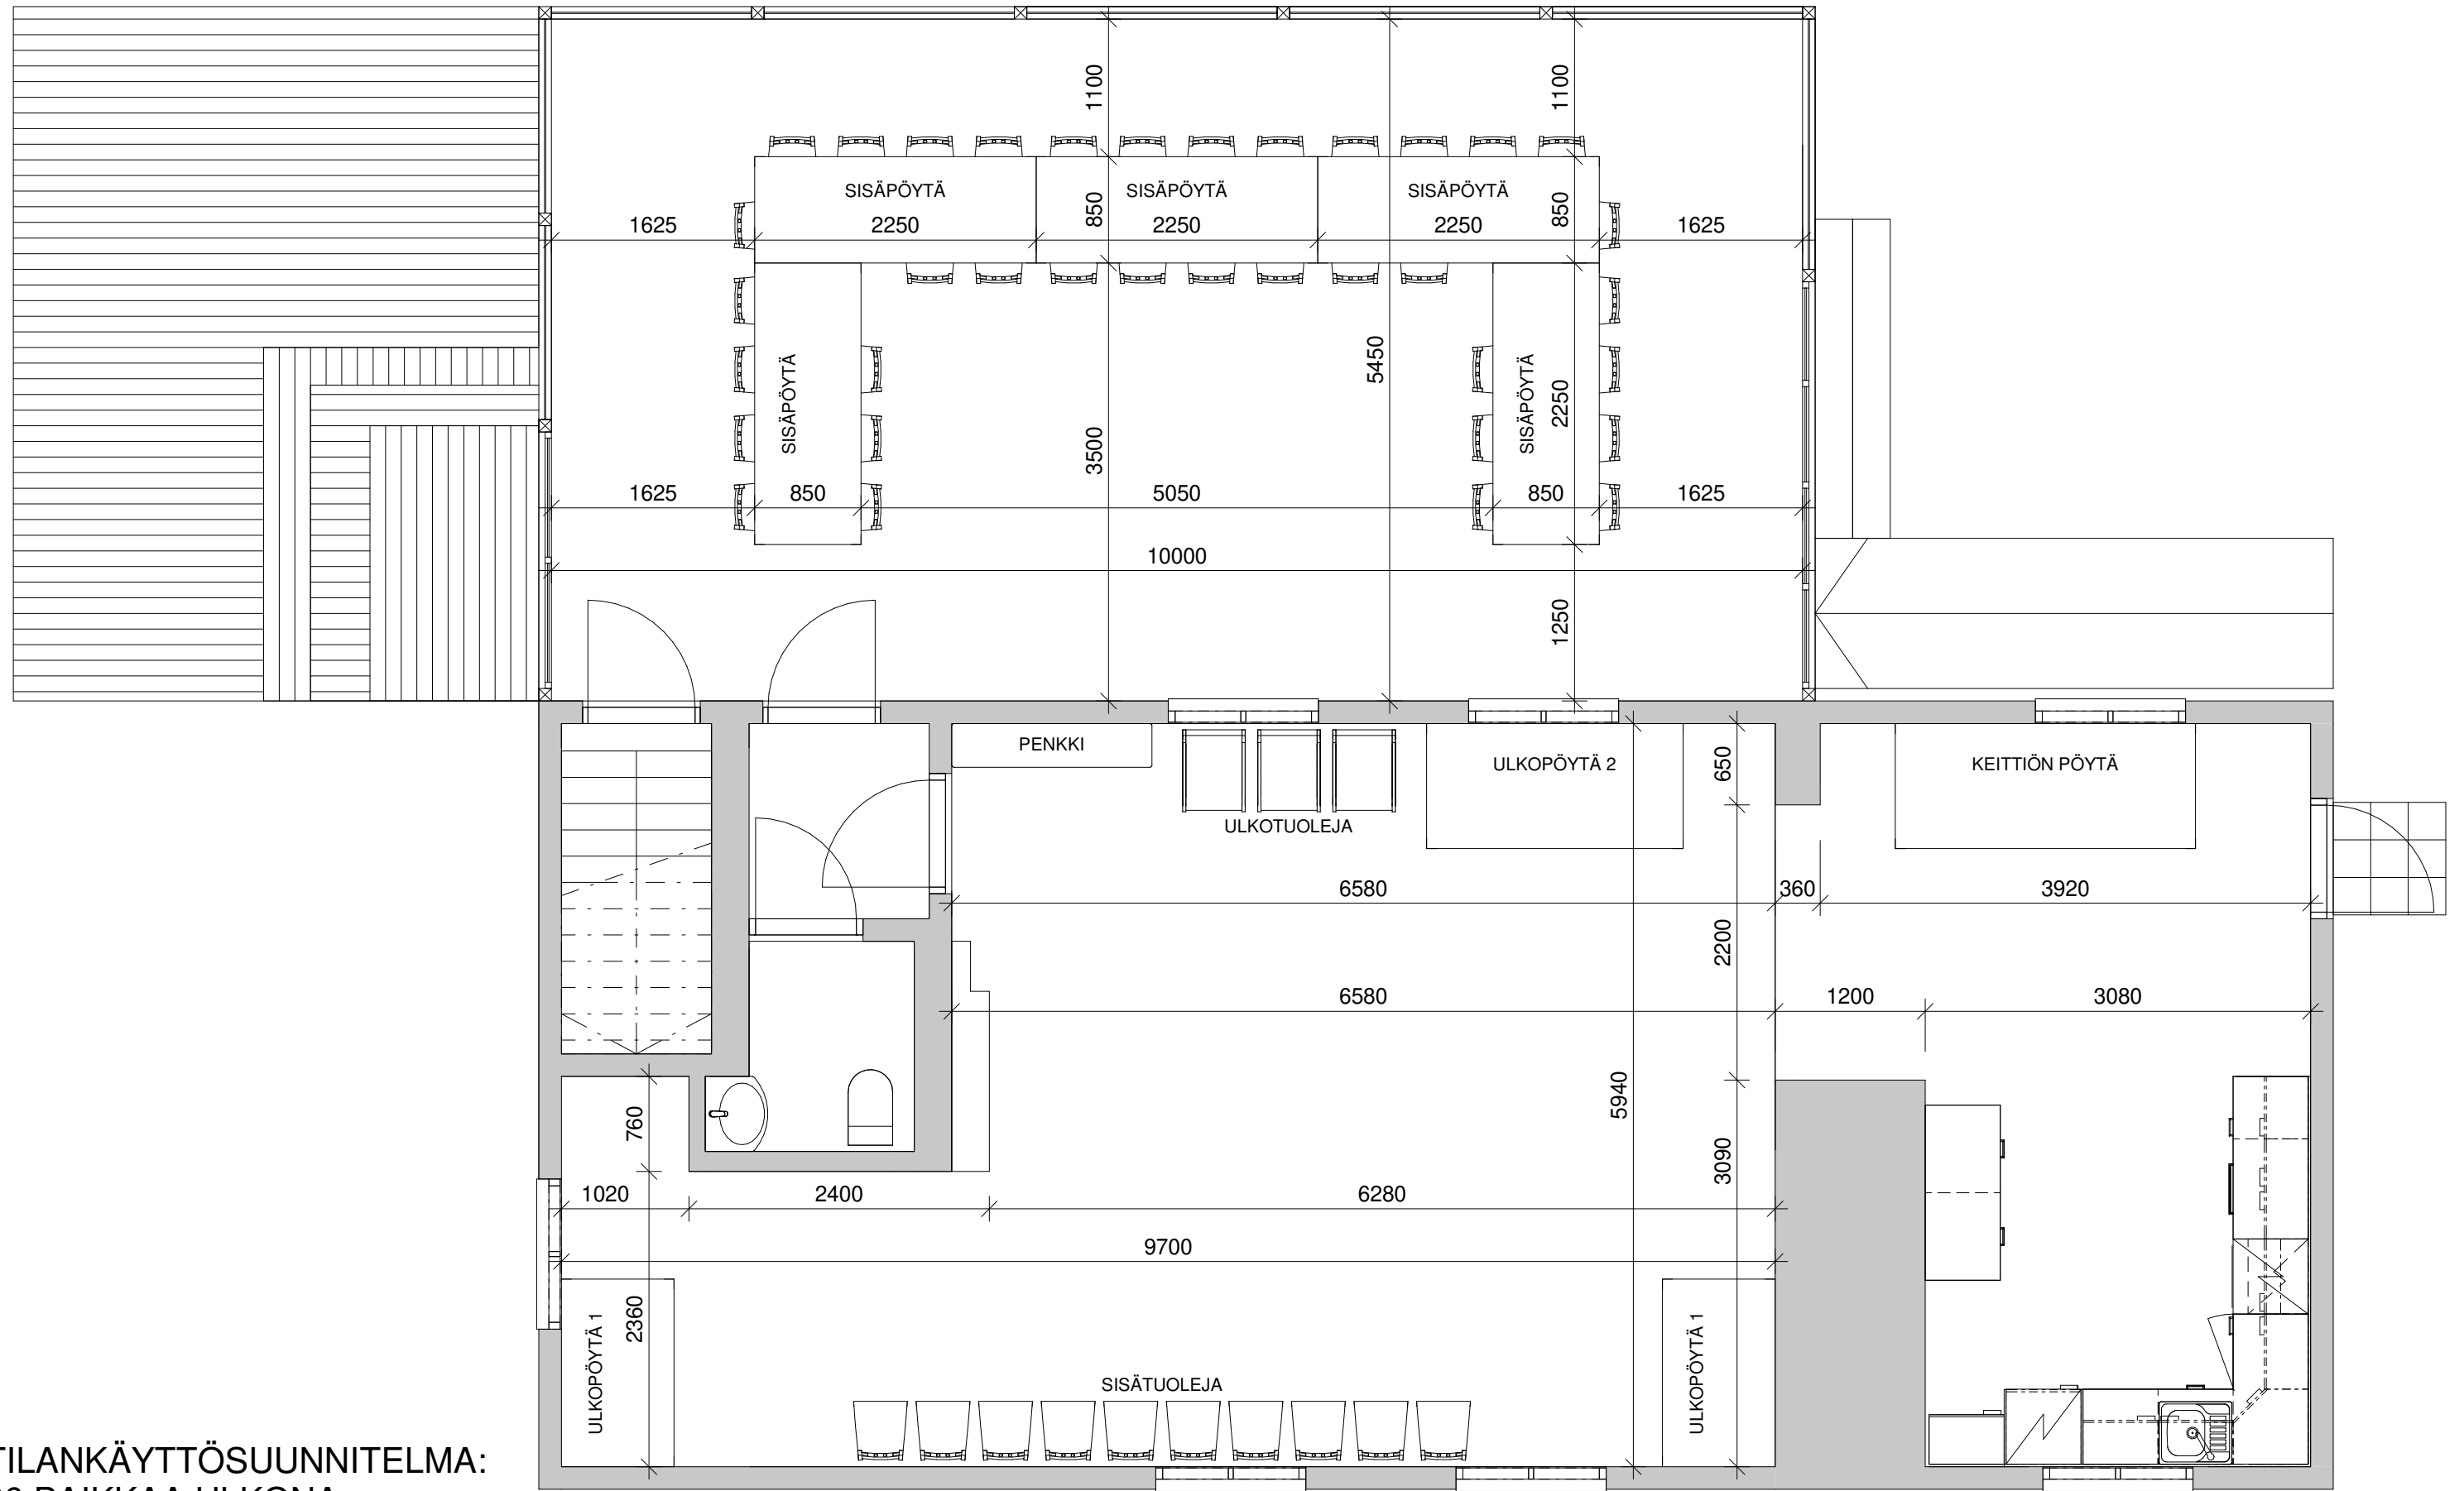


TILANKÄYTTÖSUUNNITELMA:
 36 PAIKKAA ULKONA
 MK 1/50

SUUNNITTELIJA: KIM MUSTONEN (RI AMK)

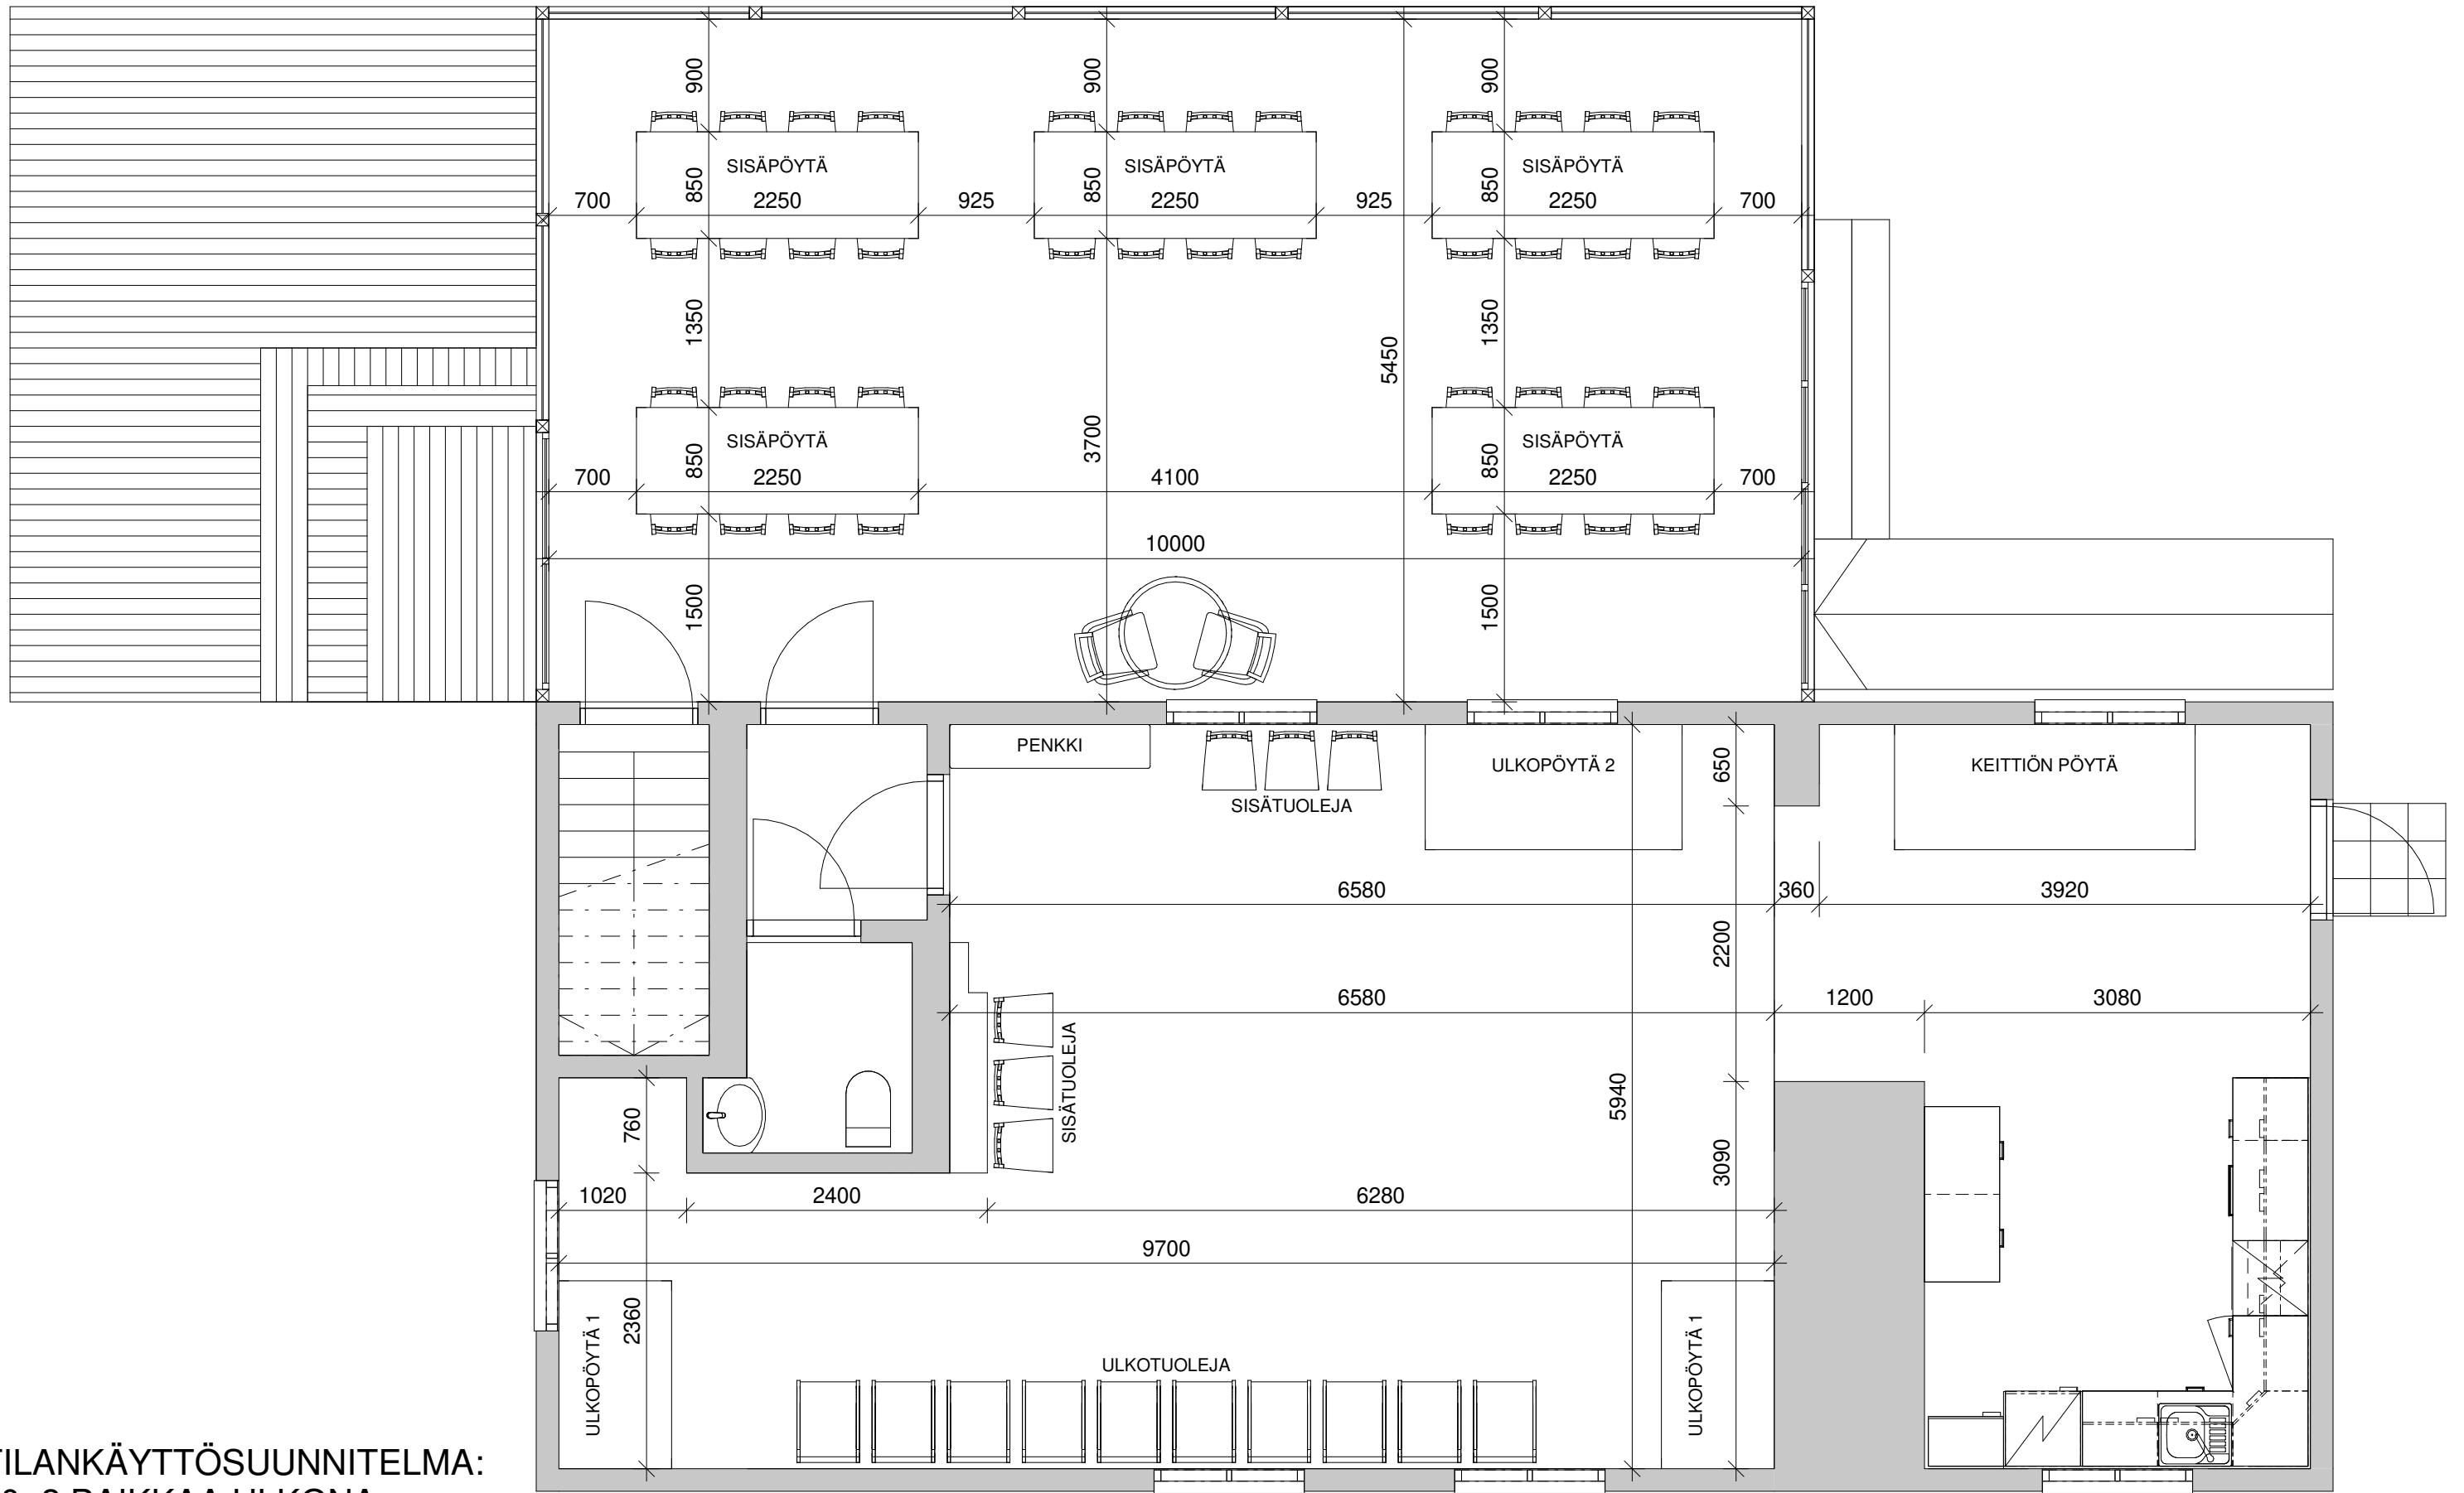


TILANKÄYTTÖSUUNNITELMA:
 40+2 PAIKKAA ULKONA
 MK 1/50

SUUNNITTELIJA: KIM MUSTONEN (RI AMK)

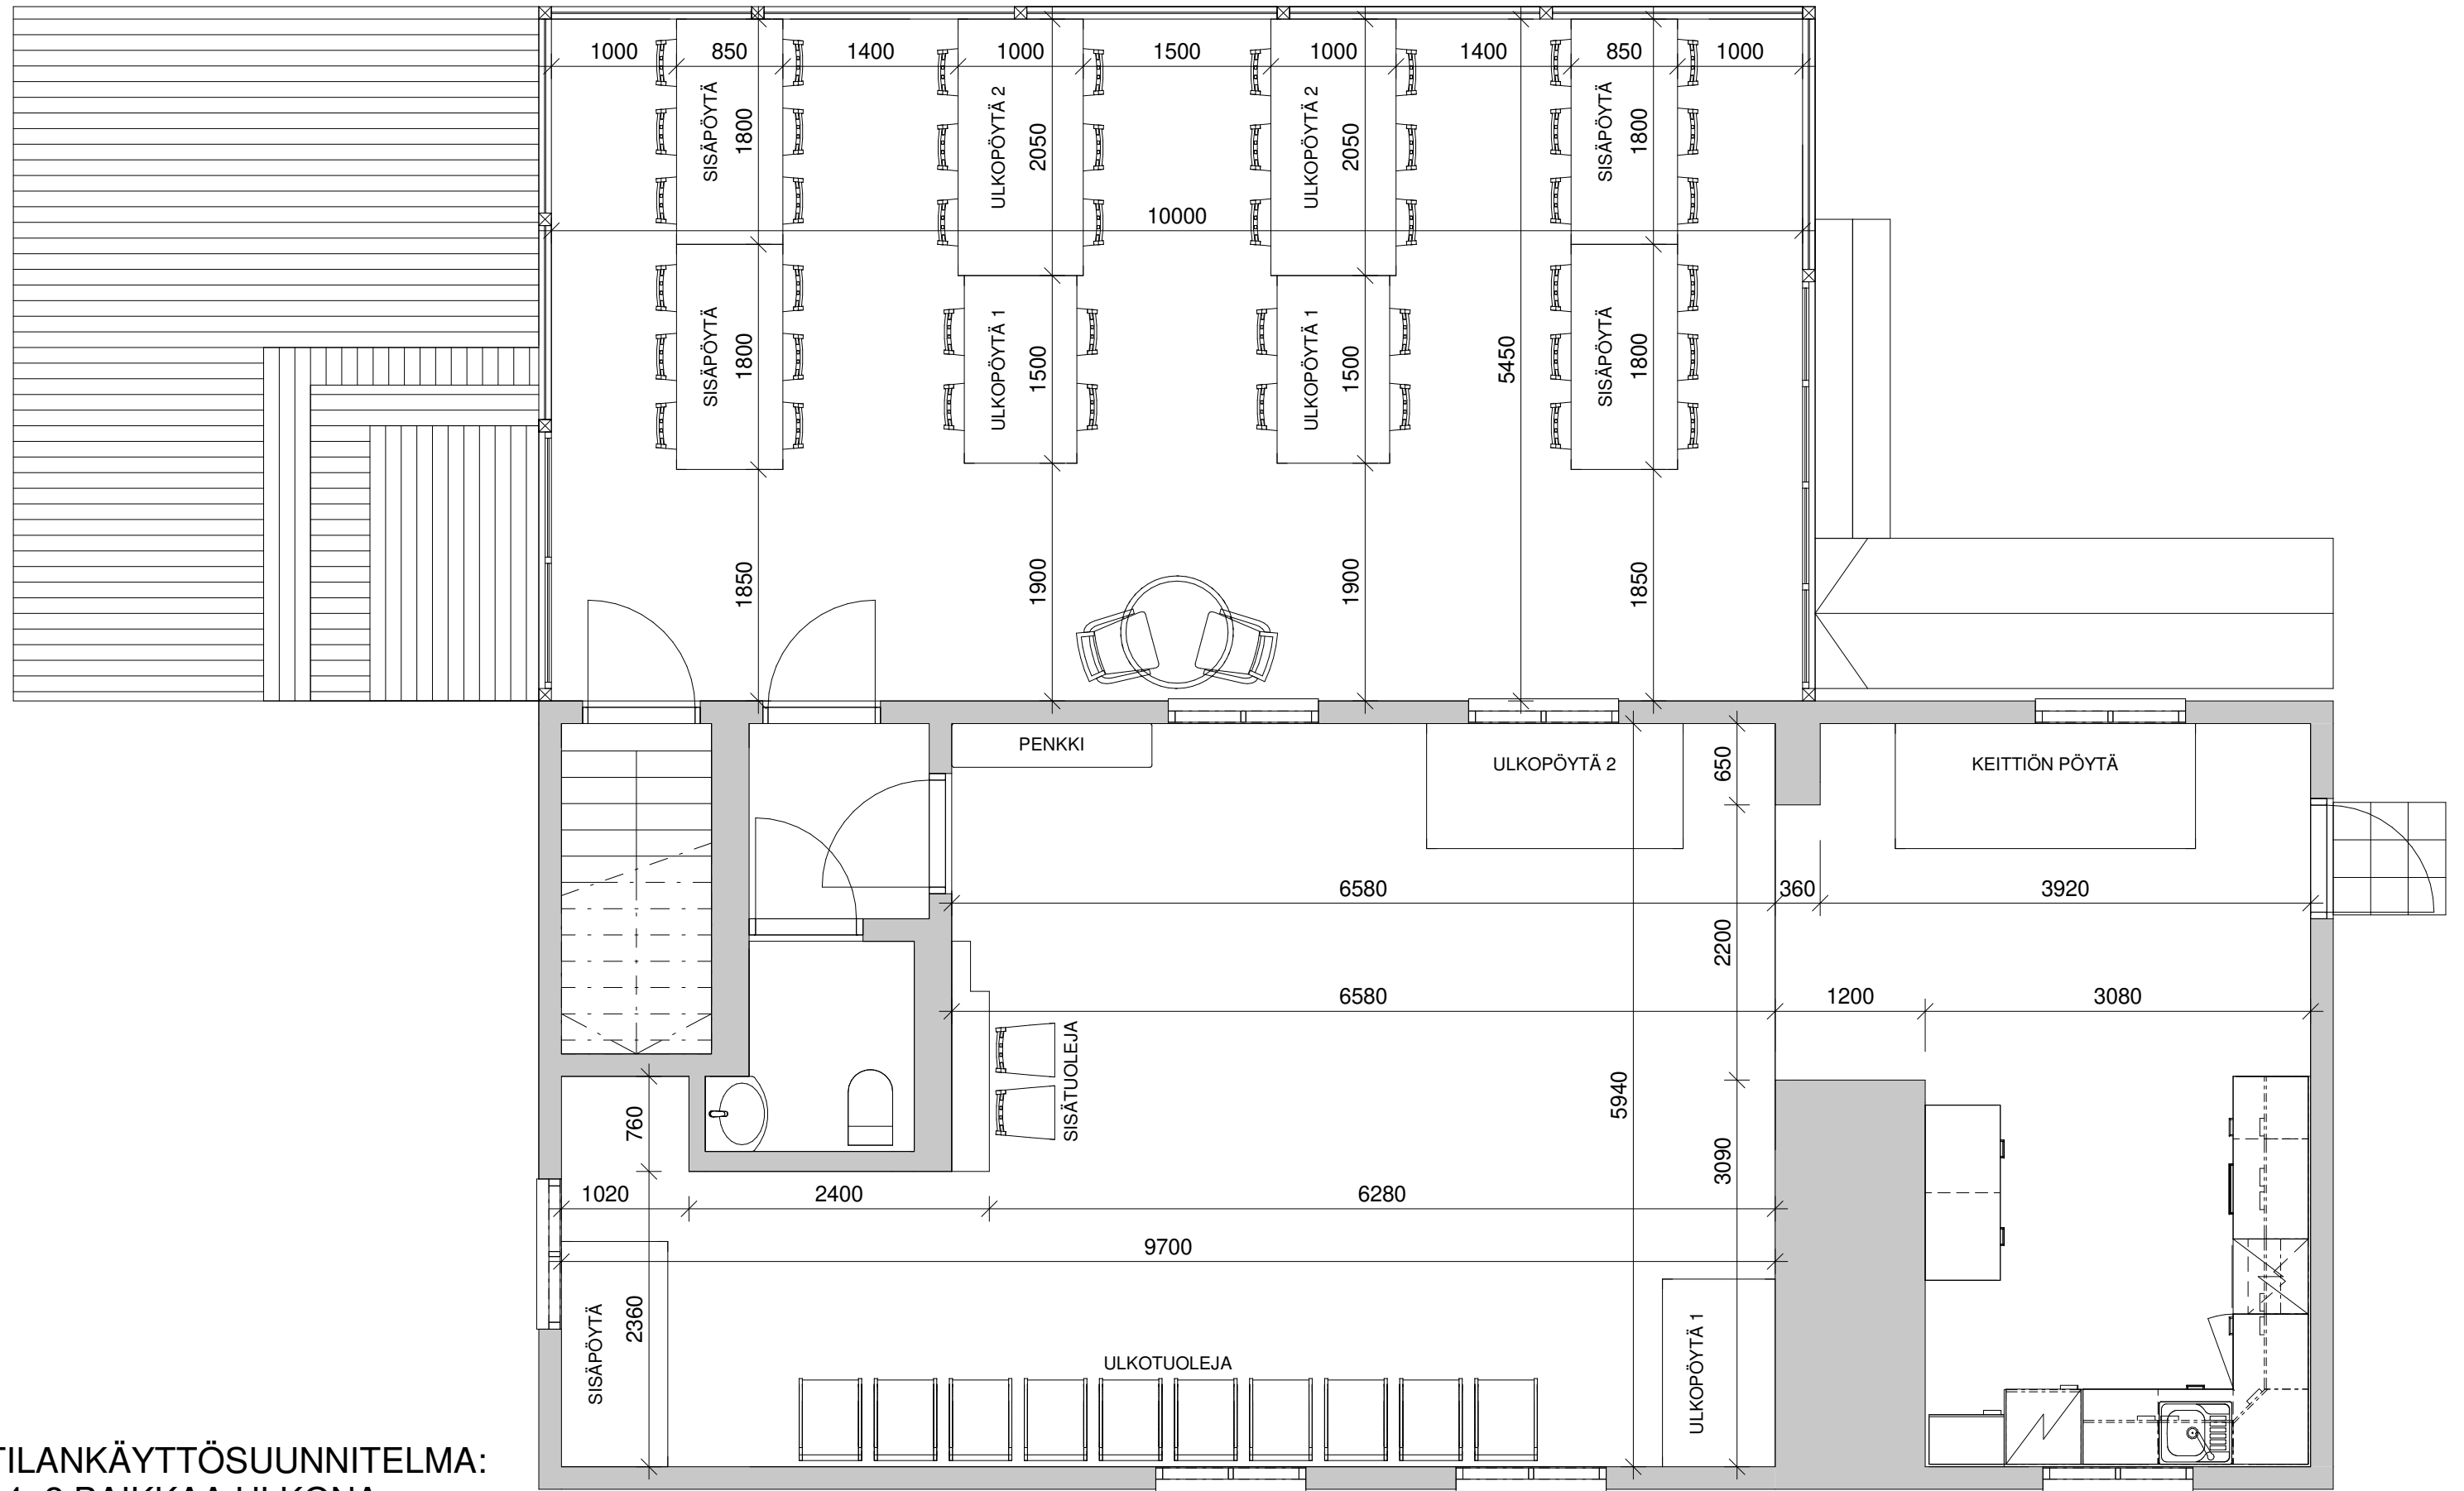

TILANKÄYTTÖSUUNNITELMA:
 44+2 PAIKKAA ULKONA
 MK 1/50

SUUNNITTELIJA: KIM MUSTONEN (RI AMK)

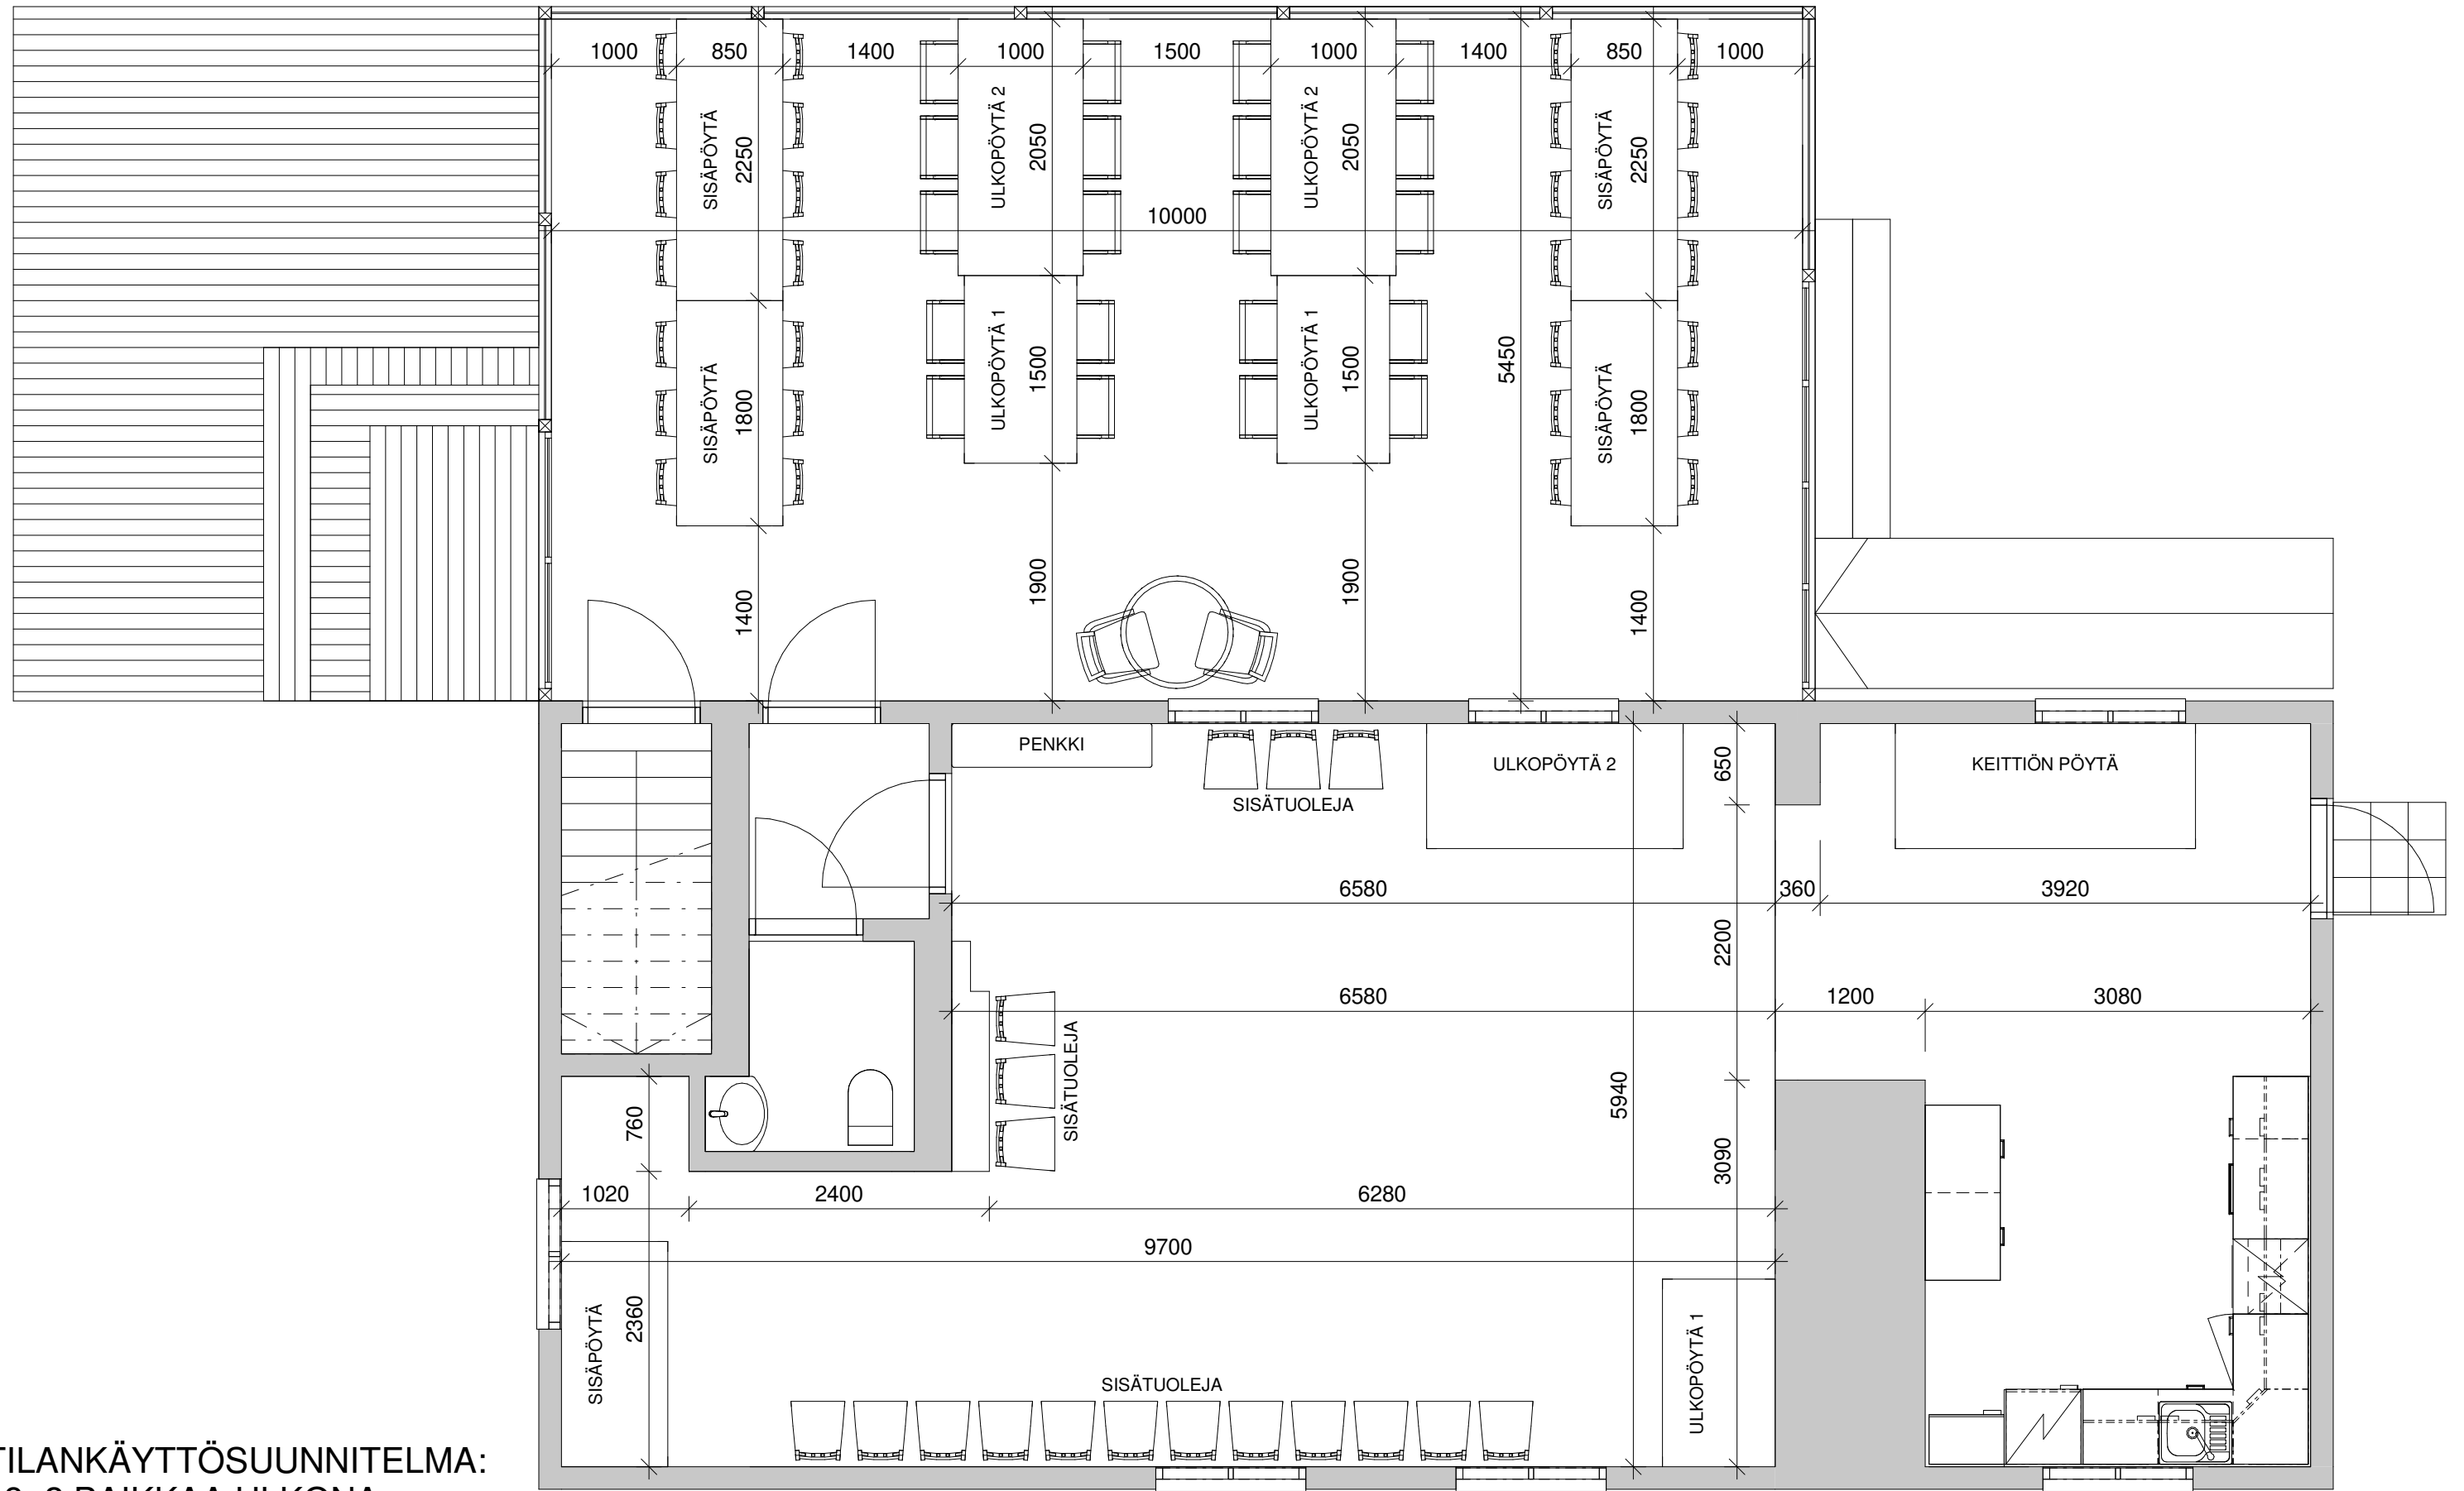

TILANKÄYTTÖSUUNNITELMA:
 48+2 PAIKKAA ULKONA
 MK 1/50

SUUNNITTELIJA: KIM MUSTONEN (RI AMK)